


LEGENDA utilitati:

- EXISTENT**
- - - - - Retele de alimentare cu energie electrica
 - - - - - Retele de alimentare cu apa
- PROPUS**
- Retele de alimentare cu energie electrica
 - Retele de alimentare cu apa
 - Retele canalizare menajera
- C1 CAMINE DE CANALIZARE DN 1000
 - A CAMINE DEAPOMETRU
 - V CAMIN ETANS VIDANJABIL 12 mc
 - BMPT RACORD ELECTRIC

LEGENDA

- × × × × LIMITA PROPRIETATII
- █ LIMITA ZONEI STUDIATE
- ▨ Zona construabila in interiorul perimetrului
- ▨▨▨ PIETONAL PRIVAT
- ▨▨▨▨ CAROSABIL PRIVAT
- ⊥ PRECOLECTARE DESEU MENAJER

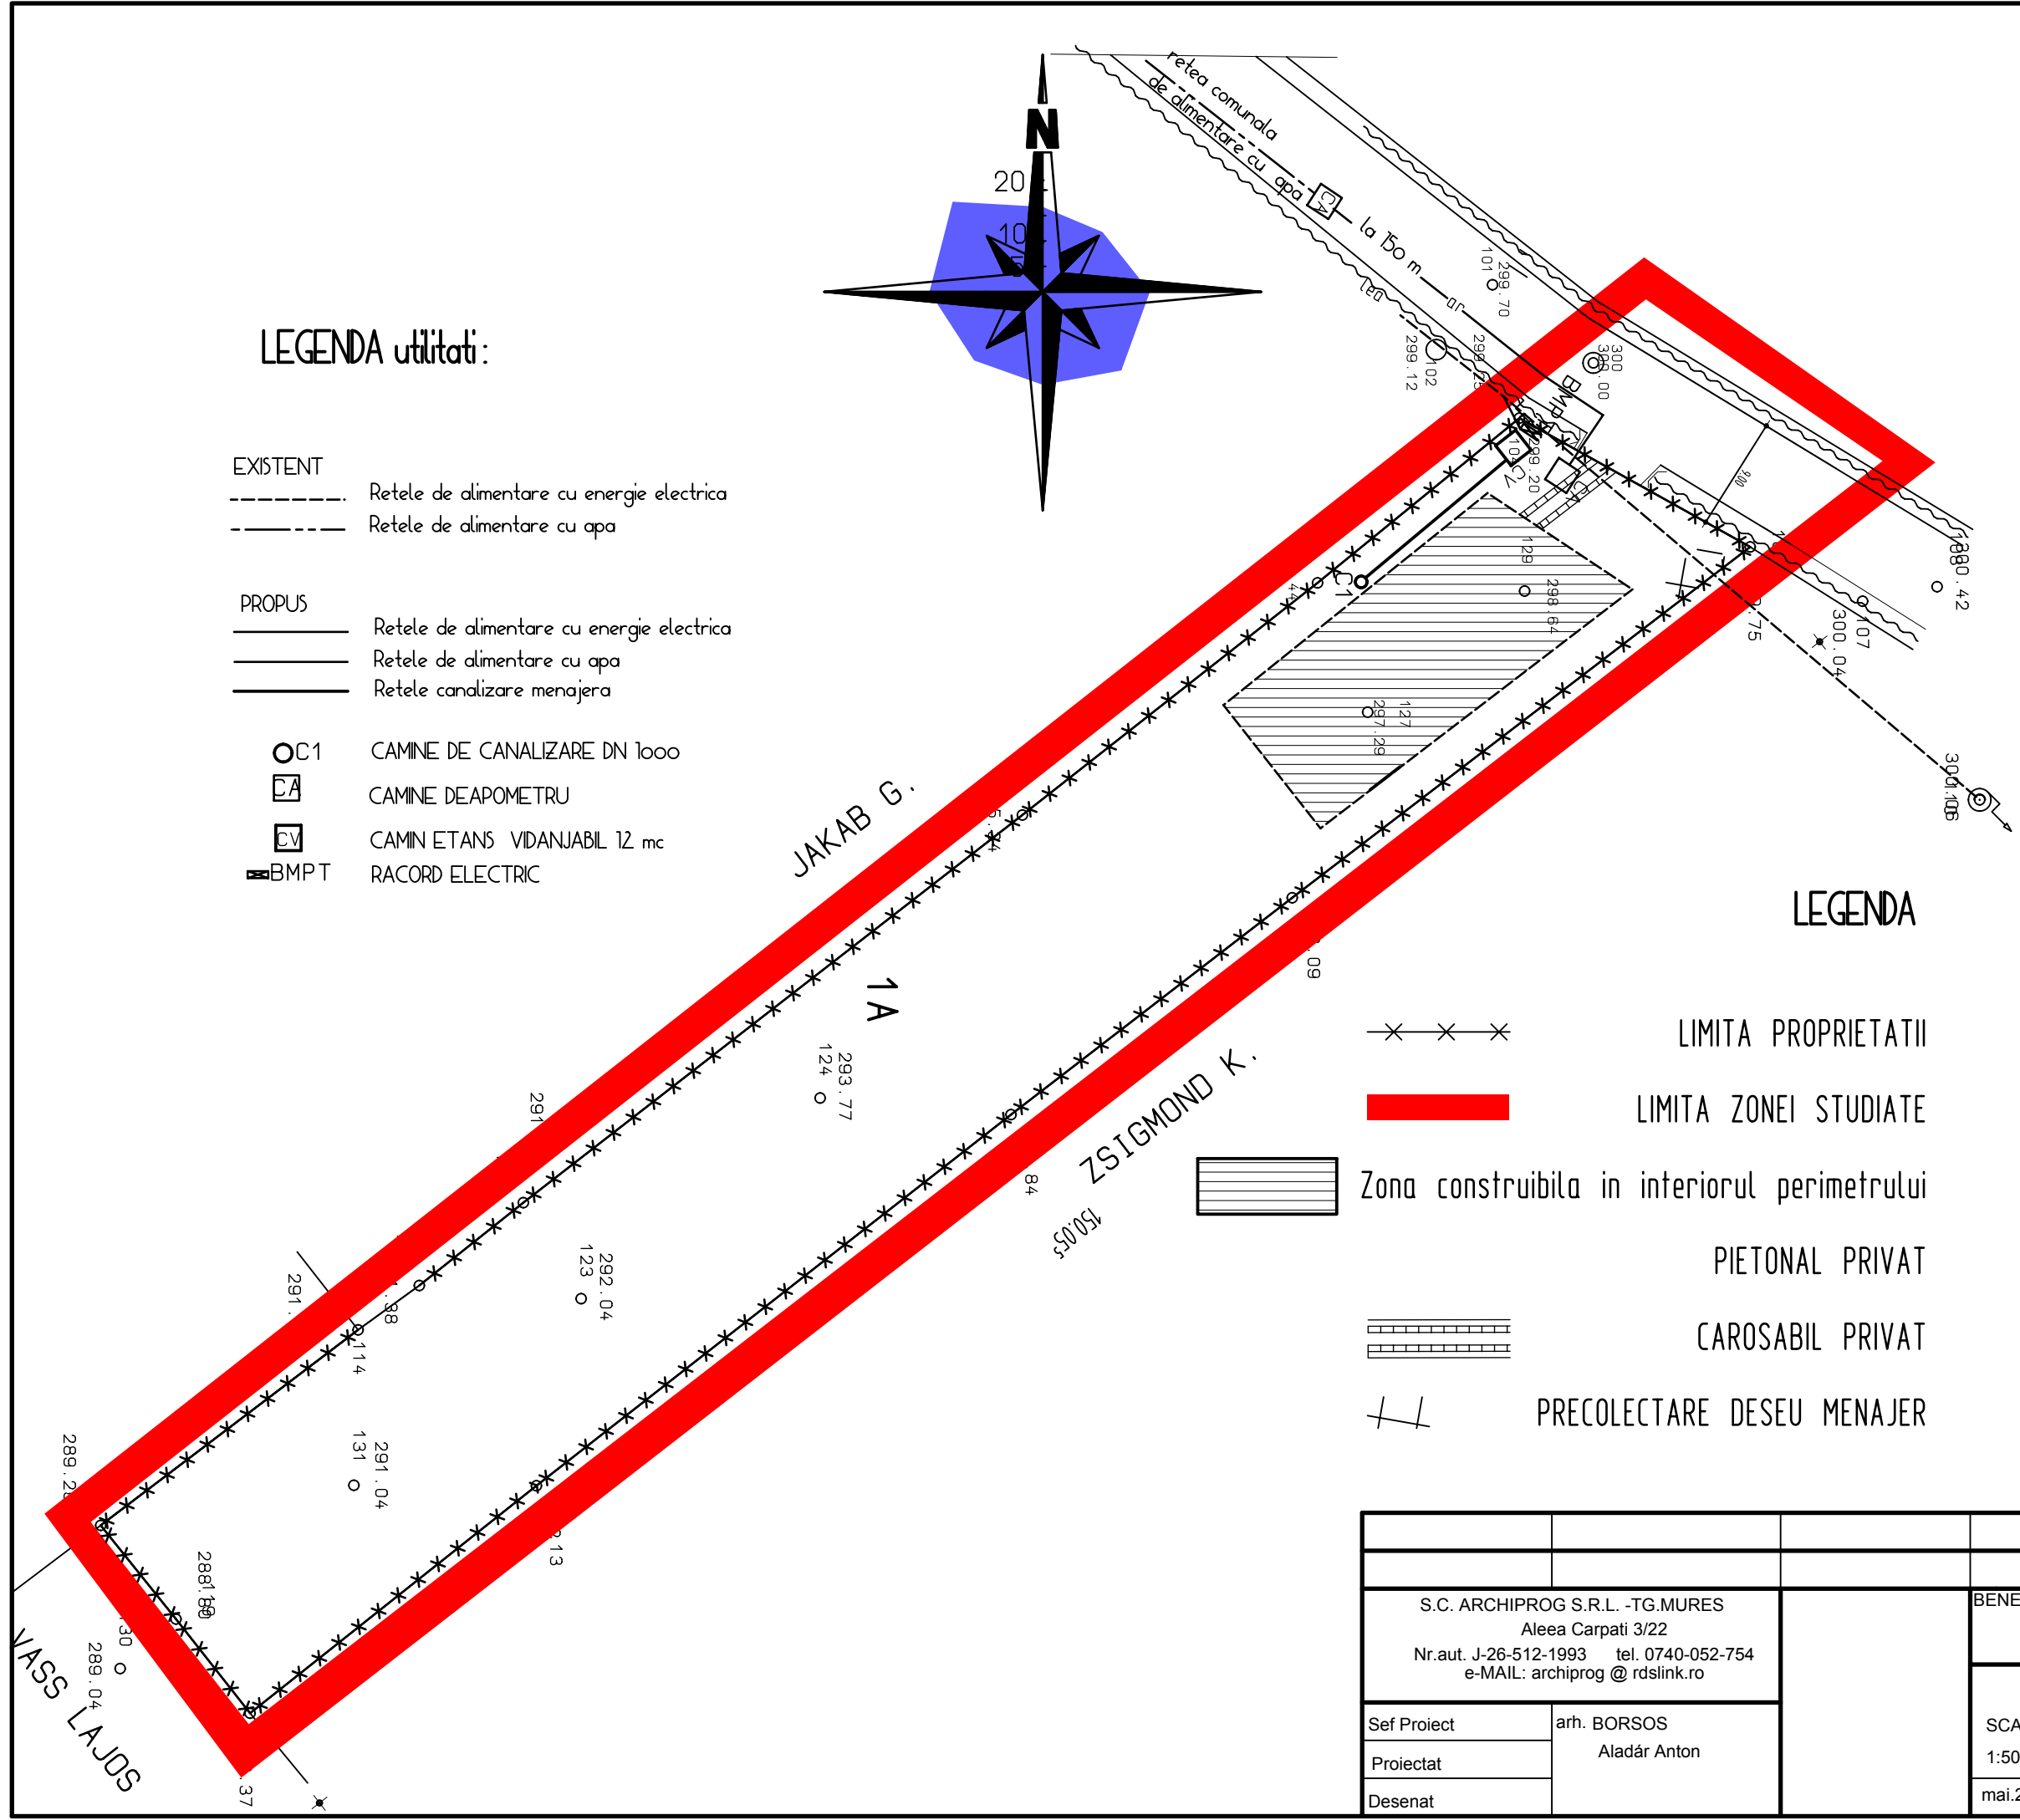

S.C. ARCHIPROG S.R.L. - TG.MURES Aleea Carpati 3/22 Nr.aut. J-26-512-1993 tel. 0740-052-754 e-MAIL: archiprogram@rdslink.ro		BENEFICIARI	
Sef Proiect arh. BORSOS		Gyorgy Lajos Cioanca Ibolya Ghindari nr.154 Joseni nr. 494	Nr.proiect:
Proiectat Aladár Anton		P.U.Z. INCLUDERE ÎN INTRAVILAN ȘI STABILIRE ZONĂ FUNCȚIONALĂ ZONĂ LOCUINTE INDIVIDUALE CU REGIM MIC DE ÎNĂLȚIME com.GHINDARI sat GHINDARI	142/ 2010
Desenat		SCARA: 1:500 mai.2011	PUZ REGLEMENTARI EDILITARE U03