

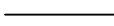


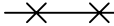










# P.U.Z. INCLUDERE ÎN INTRAVILAN ȘI STABILIRE ZONĂ FUNCȚIONALĂ ZONĂ LOCUINTE INDIVIDUALE CU REGIM MIC DE ÎNĂLȚIME


## REGLEMENTARI URBANISTICE

### LEGENDA :

-  LIMITA PROPRIETATII
-  LIMITA ZONEI STUDIATE
-  LIMITA PARCELE
-  CIRCULATII CAROSABILE PUBLICE
-  CIRCULATII PIETONALE PUBLICE
-  UTR L4 Zona pentru locuinte P, P+1,
-  Zona construibila in interiorul perimetrului
-  PIETONAL PRIVAT
-  CAROSABIL PRIVAT
-  ZONE VERZI DE INCINTA
-  ZONE DE GRADINI/LIVEZI
-  RIGOLE
-  PRECOLECTARE DESEU MENAJER

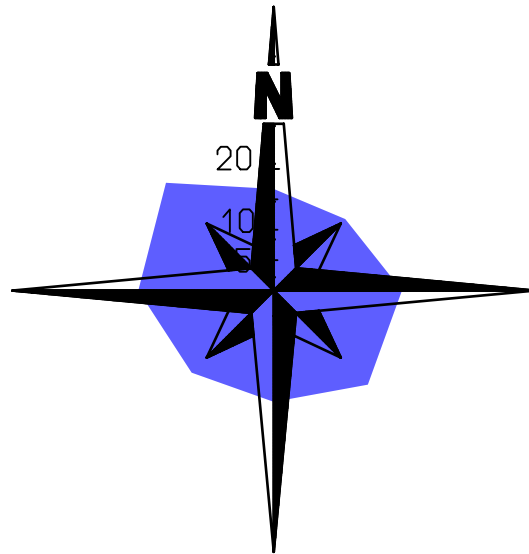

PLAN DE INCADRARE IN ZONA SC 1:5000

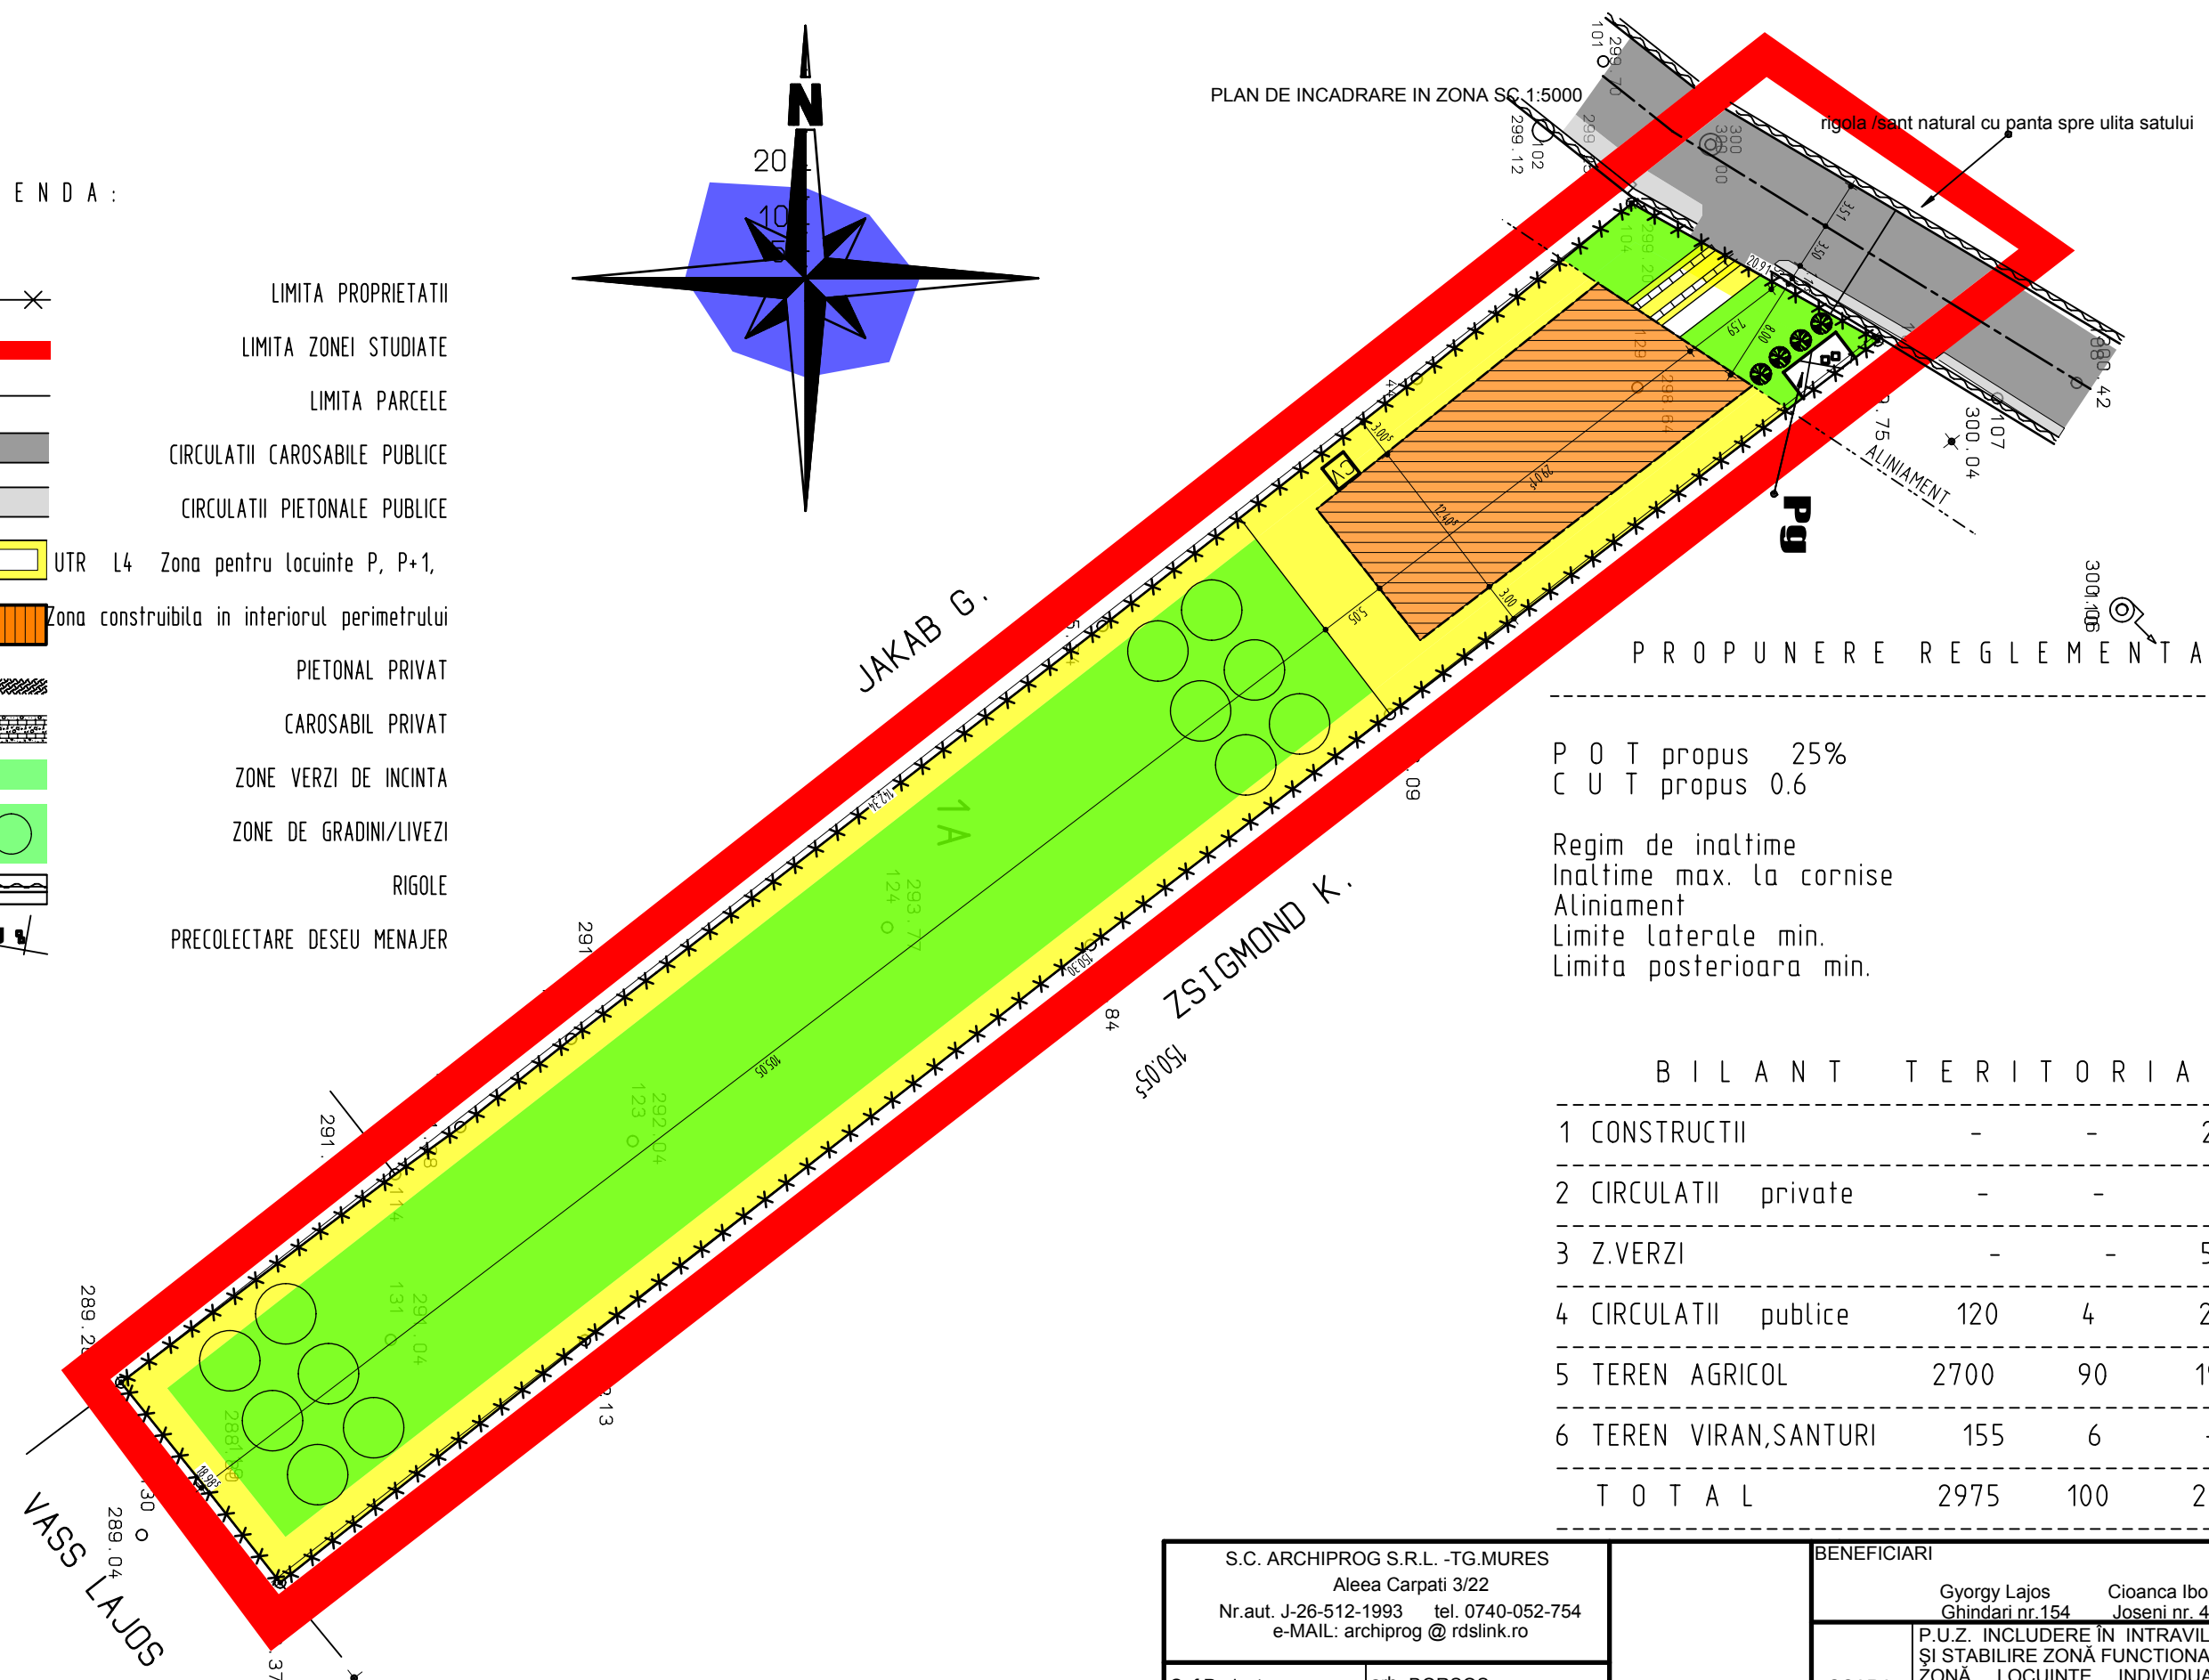

### PROPUNERE REGLEMENTARI

P O T propus 25%  
C U T propus 0.6

Regim de inaltime P+1E/m  
Inaltime max. la cornise 4 m  
Aliniament 9 m  
Limite laterale min. 3 m  
Limita posterioara min. 5 m

### BILANT TERITORIAL

1	CONSTRUCTII	-	-	250	8.4
2	CIRCULATII private	-	-	50	1.6
3	Z.VERZI	-	-	500	16.8
4	CIRCULATII publice	120	4	275	9.2
5	TEREN AGRICOL	2700	90	1900	64.0
6	TEREN VIRAN,SANTURI	155	6	-	-
T O T A L		2975	100	2975	100

S.C. ARCHIPROG S.R.L. -TG.MURES Aleea Carpati 3/22 Nr.aut. J-26-512-1993 tel. 0740-052-754 e-MAIL: archiprogram@rdslink.ro		BENEFICIARI Gyorgy Lajos Cioanca Ibolya Ghindari nr.154 Joseni nr. 494		Nr.proiect: 142/ 2010
Sef Proiect	arh. BORSOS	SCARA:	P.U.Z. INCLUDERE ÎN INTRAVILAN ȘI STABILIRE ZONĂ FUNCȚIONALĂ ZONĂ LOCUINTE INDIVIDUALE CU REGIM MIC DE ÎNĂLȚIME	PUZ
Proiectat	Aladár Anton	1:500	com.GHINDARI sat GHINDARI	
Desenat		mai.2011	REGLEMENTARI URBANISTICE	U02

h/l= 297 / 420 (0.12mp)

Allplan 2009