







 


P.U.Z. INCLUDERE ÎN INTRAVILAN ȘI STABILIRE ZONĂ FUNCționalĂ ZONĂ LOCUINTE INDIVIDUALE CU REGIM MIC DE ÎNĂLȚIME


SISTEMATIZARE VERTICALĂ / PROFILE CAROSABIL

LEGENDA :


-  LIMITA PROPRIETĂȚII
-  LIMITA ZONEI STUDIATE
-  LIMITA PARCELE
-  CIRCULAȚII CAROSABILE PUBLICE
-  CIRCULAȚII PIETONALE PUBLICE
-  UTR L4 Zona pentru locuințe P, P+1,
-  Zona constructibilă în interiorul perimetrului

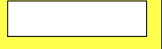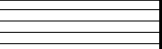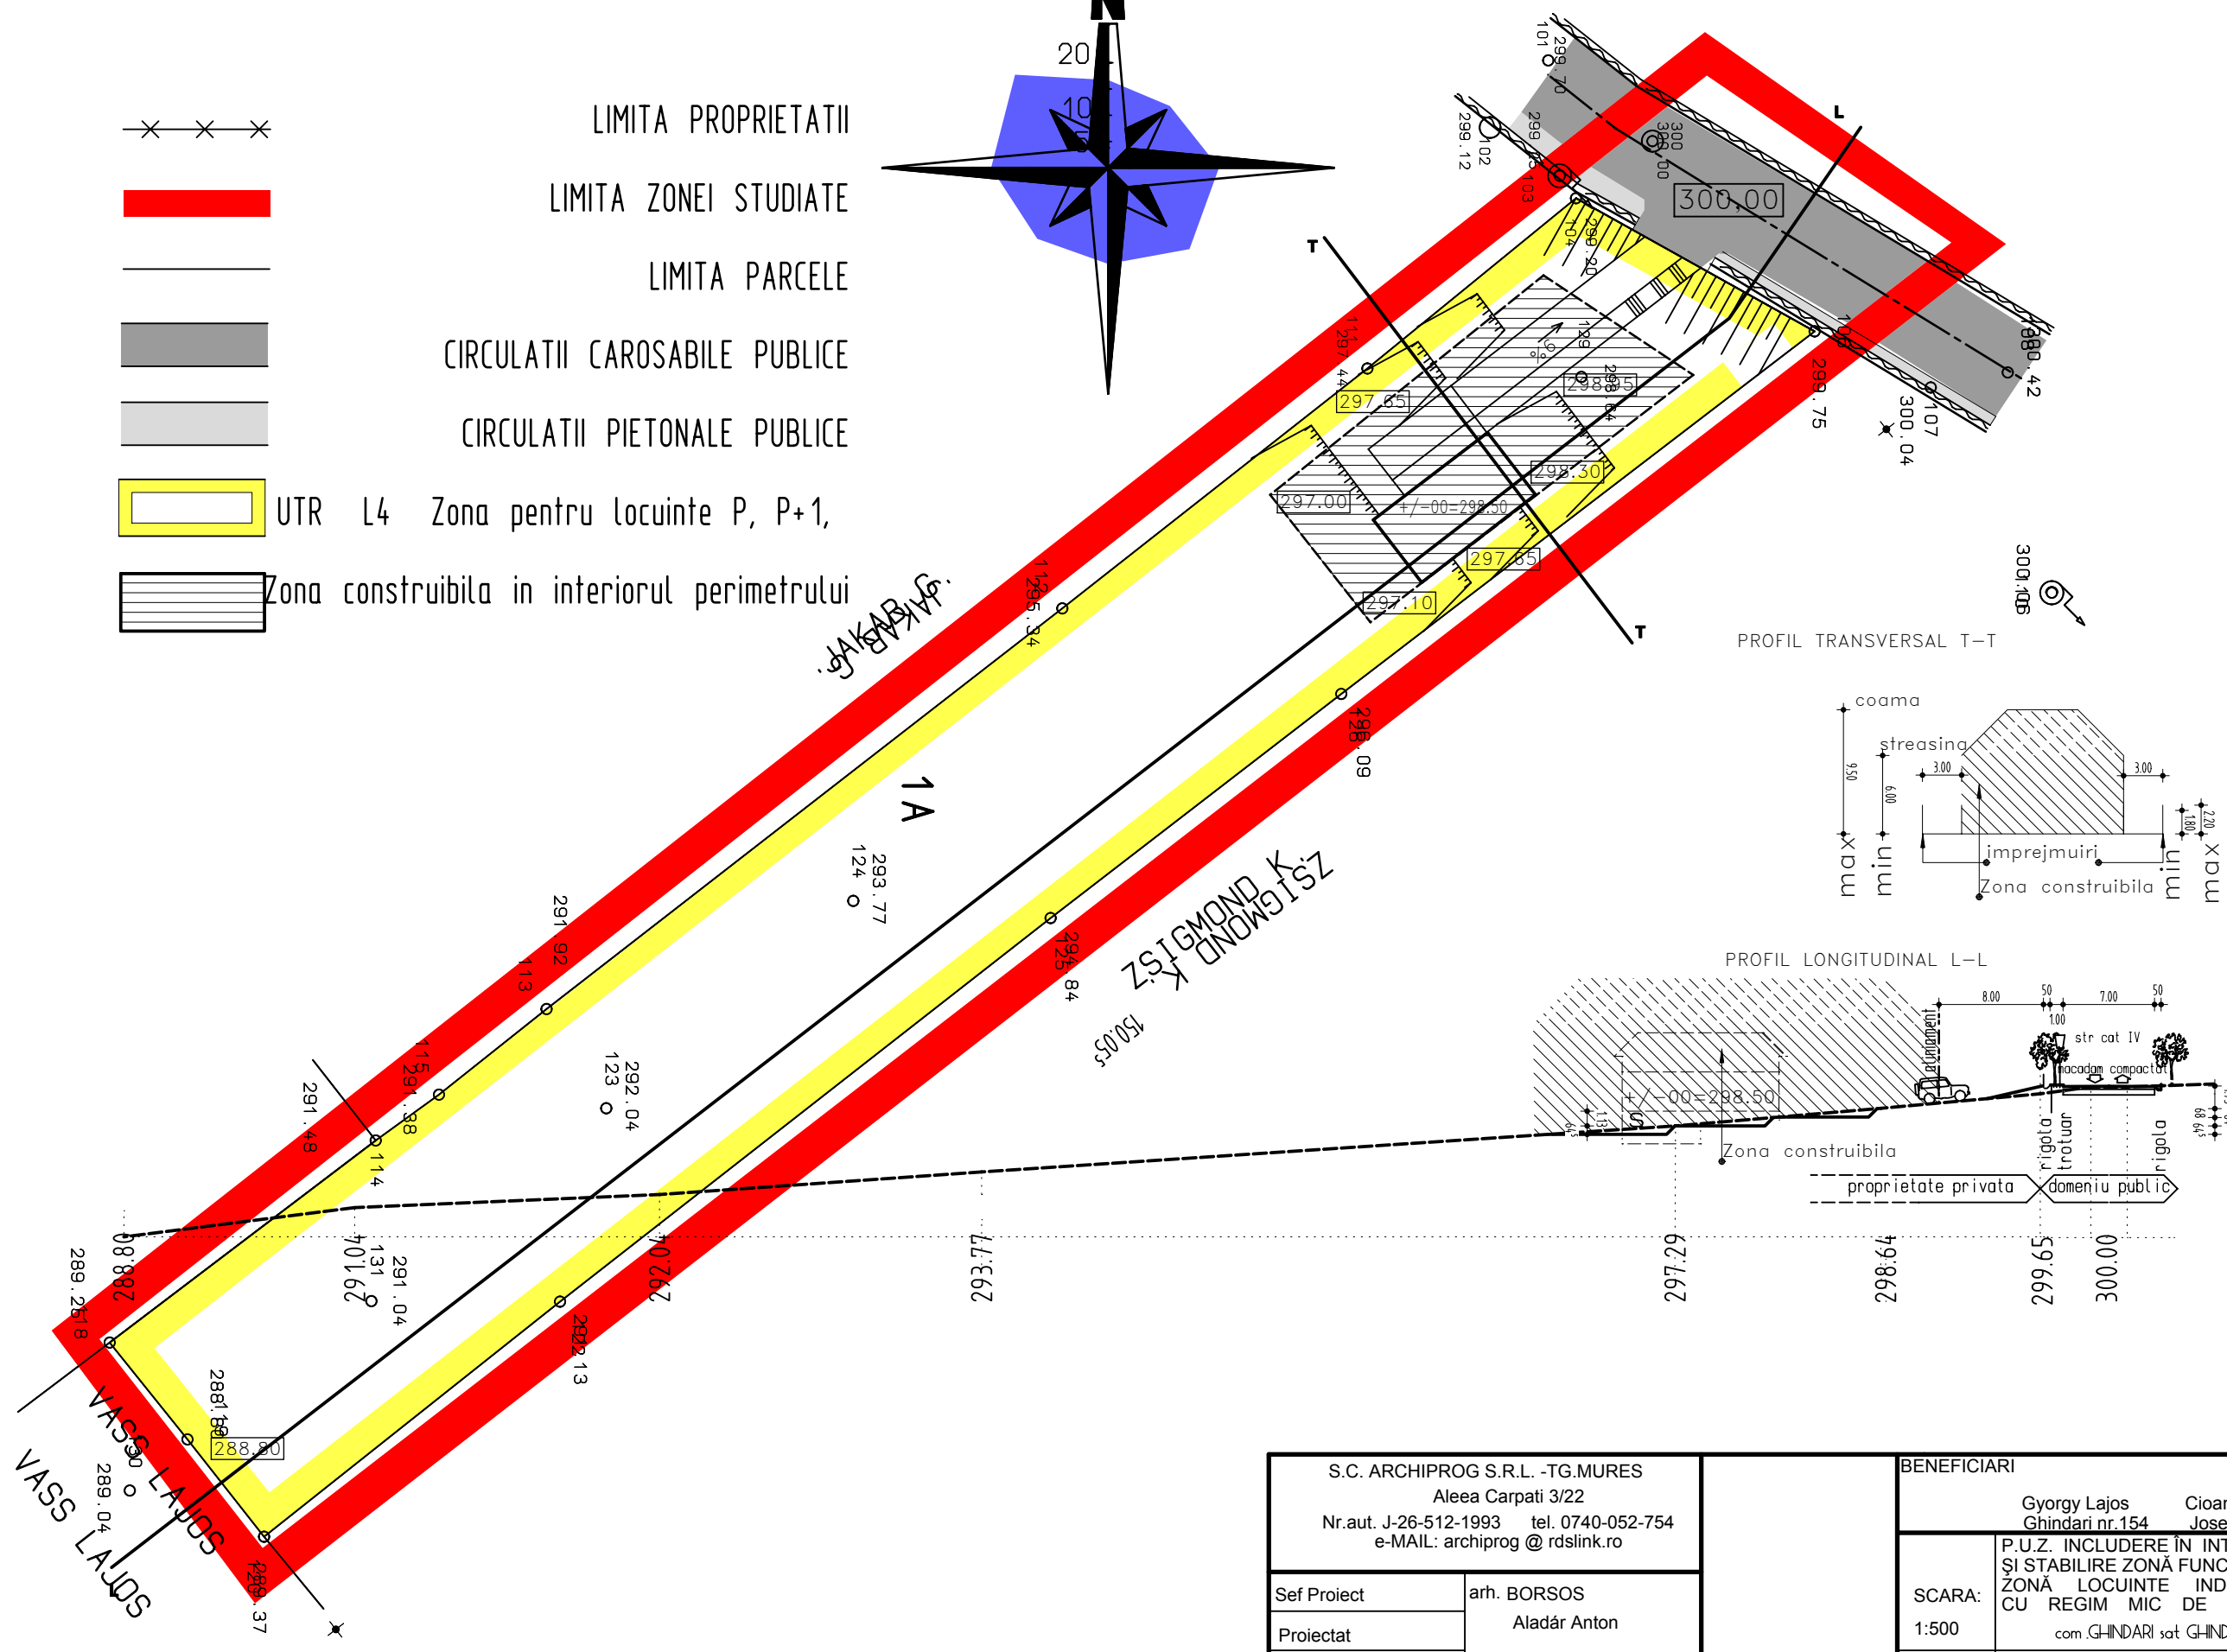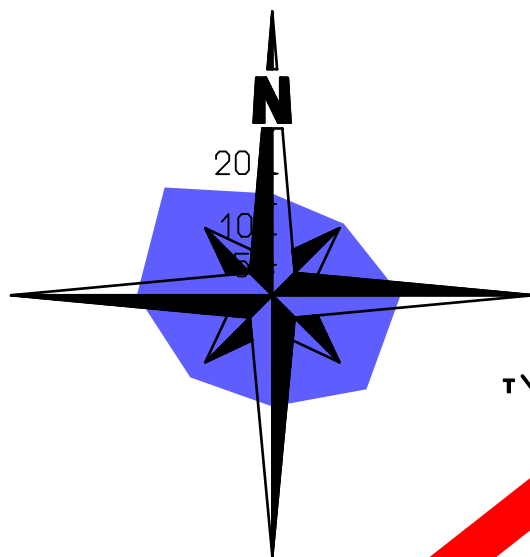

PROFIL TRANSVERSAL T-T

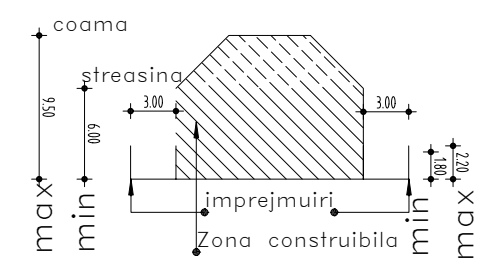

PROFIL LONGITUDINAL L-L

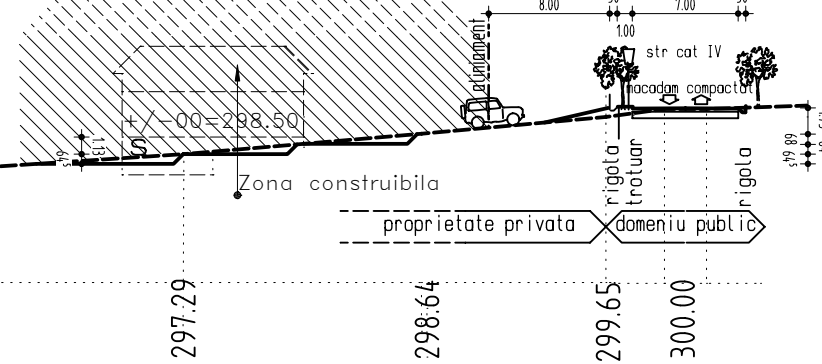

S.C. ARCHIPROG S.R.L. - TG.MURES Aleea Carpati 3/22 Nr.aut. J-26-512-1993 tel. 0740-052-754 e-MAIL: archiprogram@rdslink.ro		BENEFICIARI Gyorgy Lajos Cioanca Ibolya Ghindari nr.154 Joseni nr. 494		Nr.proiect: 142/ 2010
Sef Proiect	arh. BORSOS Aladár Anton	SCARA: 1:500	P.U.Z. INCLUDERE ÎN INTRAVILAN ȘI STABILIRE ZONĂ FUNCționalĂ ZONĂ LOCUINTE INDIVIDUALE CU REGIM MIC DE ÎNĂLȚIME com.GHINDARI sat GHINDARI	
Proiectat			PUZ	
Desenat		mai.2011	SISTEMATIZARE VERTICALĂ U05	

h/l= 297 / 420 (0.12mp)

Allplan 2009